


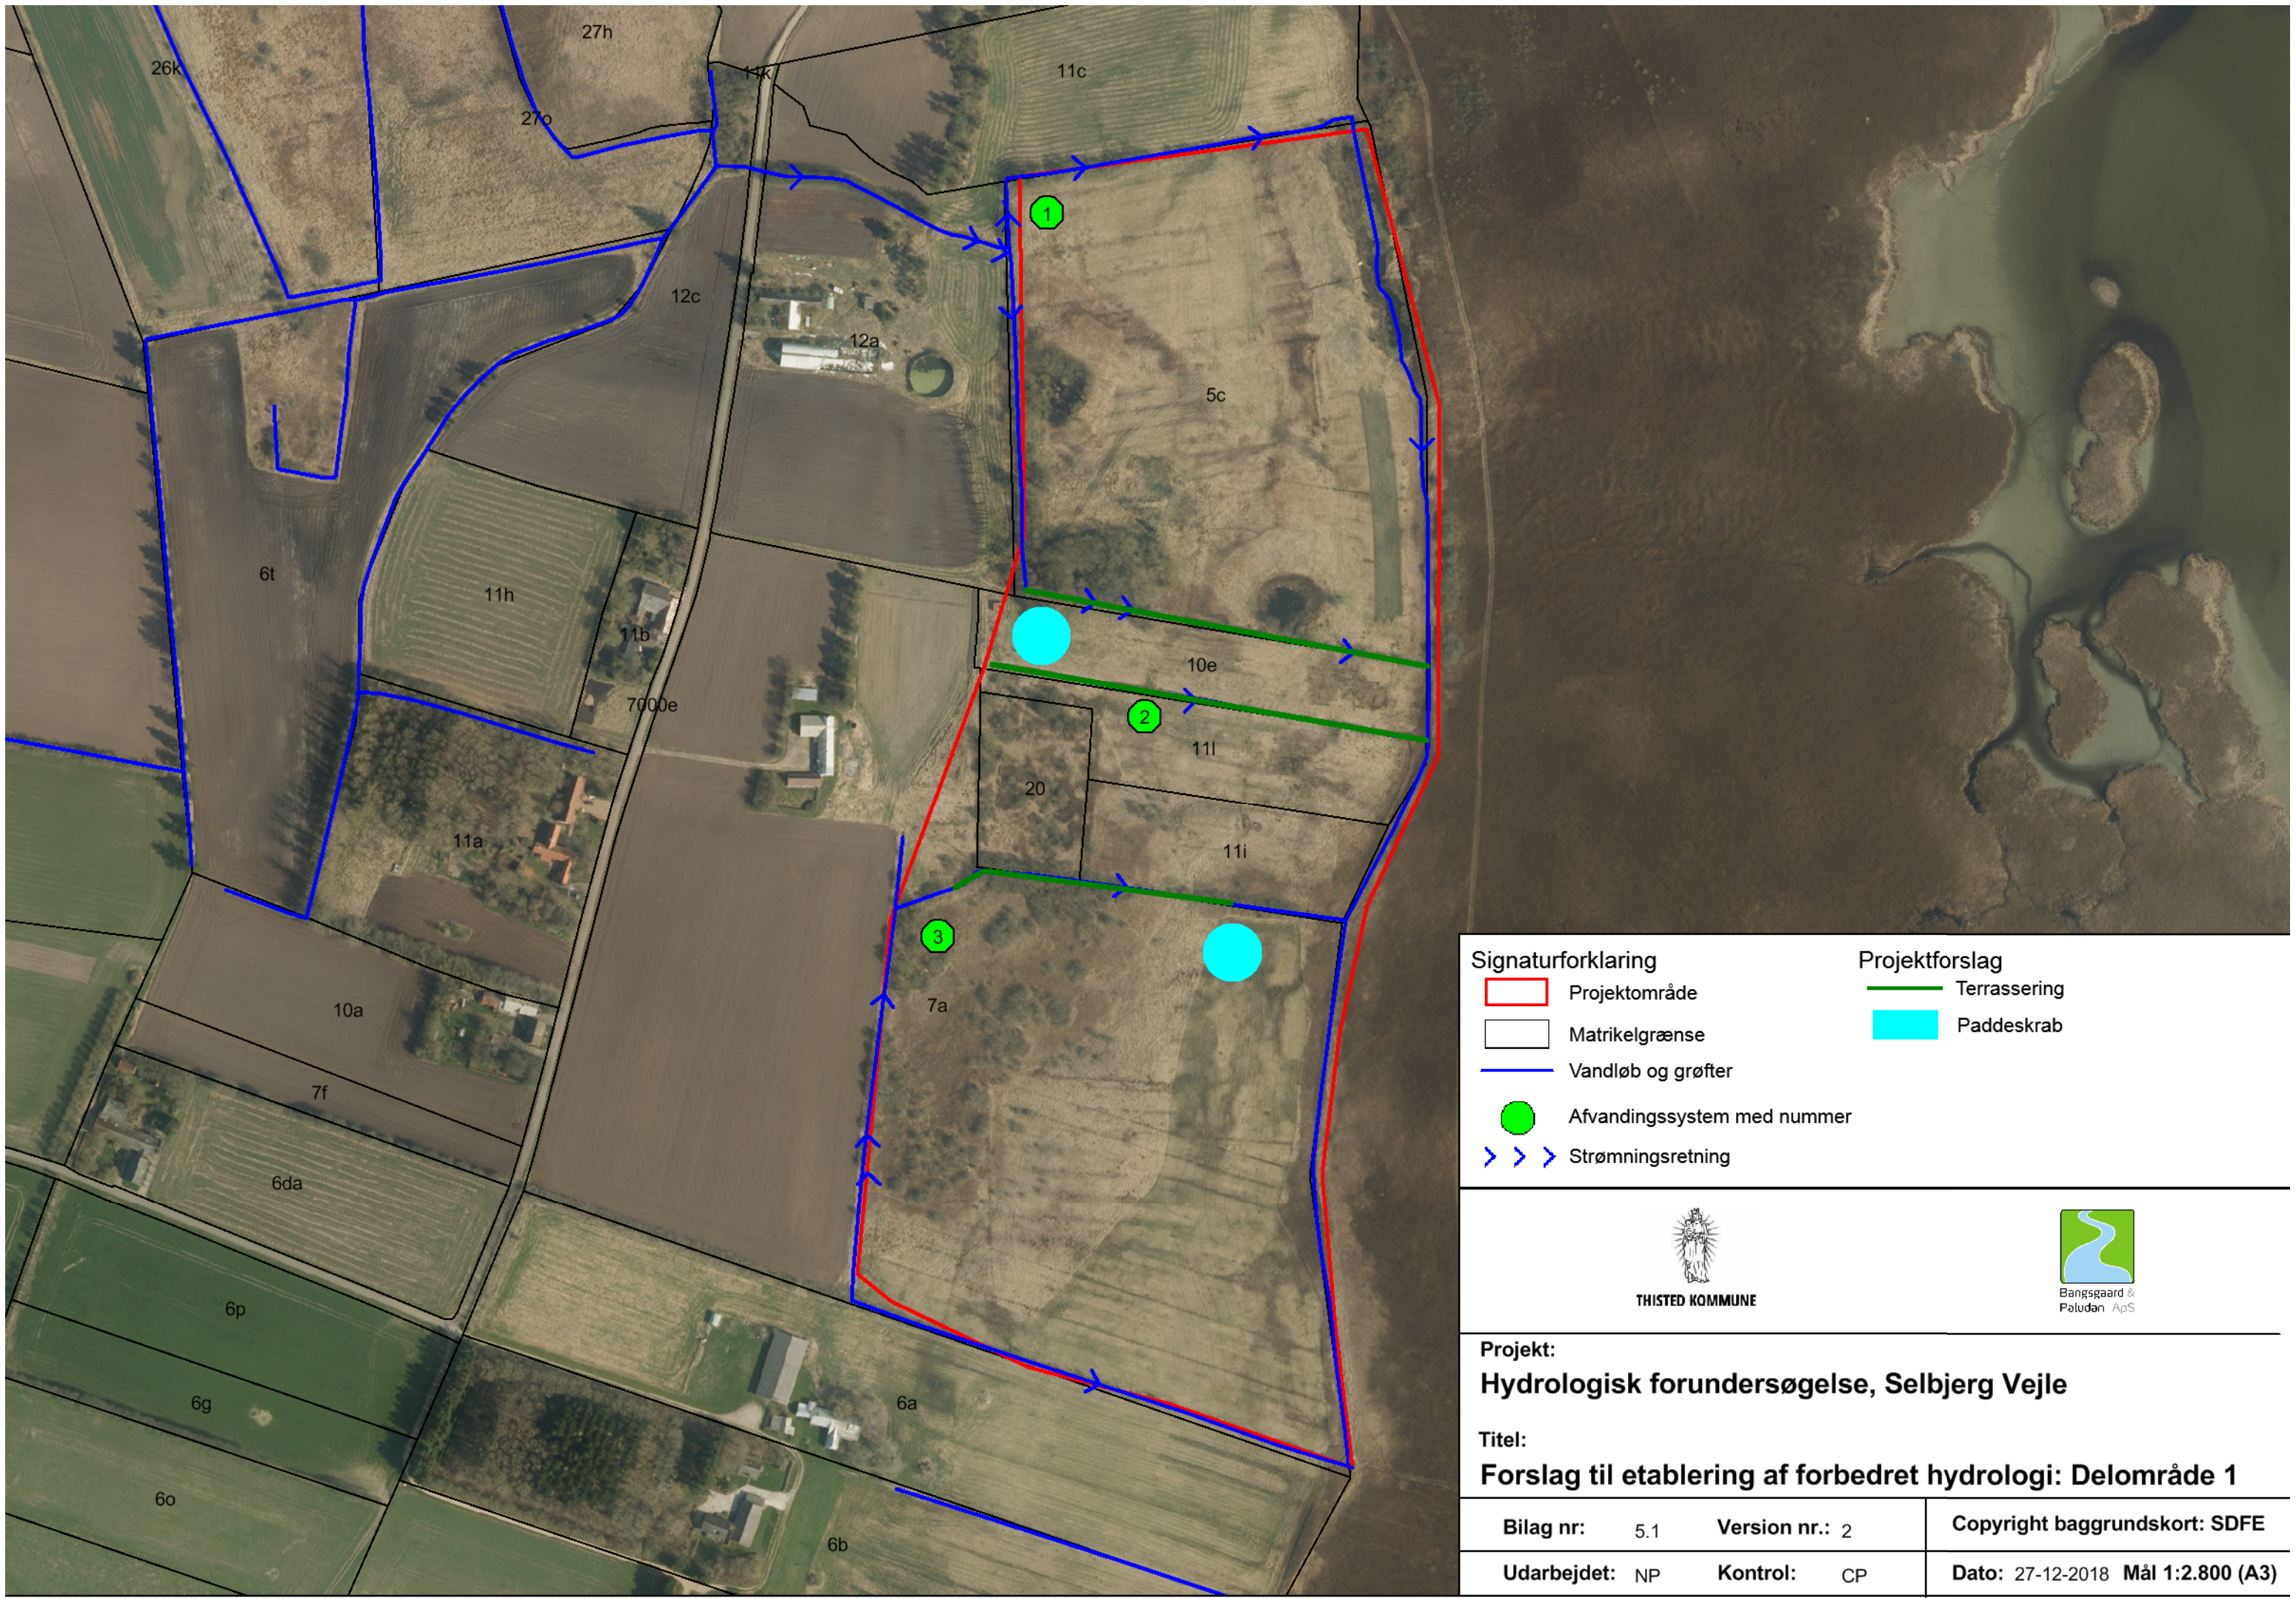

Signaturforklaring

-  Projektområde
-  Matrikelgrænse
-  Vandløb og grøfter
-  Afvandingssystem med nummer
-  Strømningsretning

Projektforslag

-  Terrassering
-  Paddeskrab



THISTED KOMMUNE



Bangsgaard &
Paludan ApS

Projekt:

Hydrologisk forundersøgelse, Selbjerg Vejle

Titel:

Forslag til etablering af forbedret hydrologi: Delområde 1

Bilag nr: 5.1


Version nr.: 2

Copyright baggrundskort: SDPE

Udarbejdet: NP

Kontrol: CP

Dato: 27-12-2018 Mål 1:2.800 (A3)

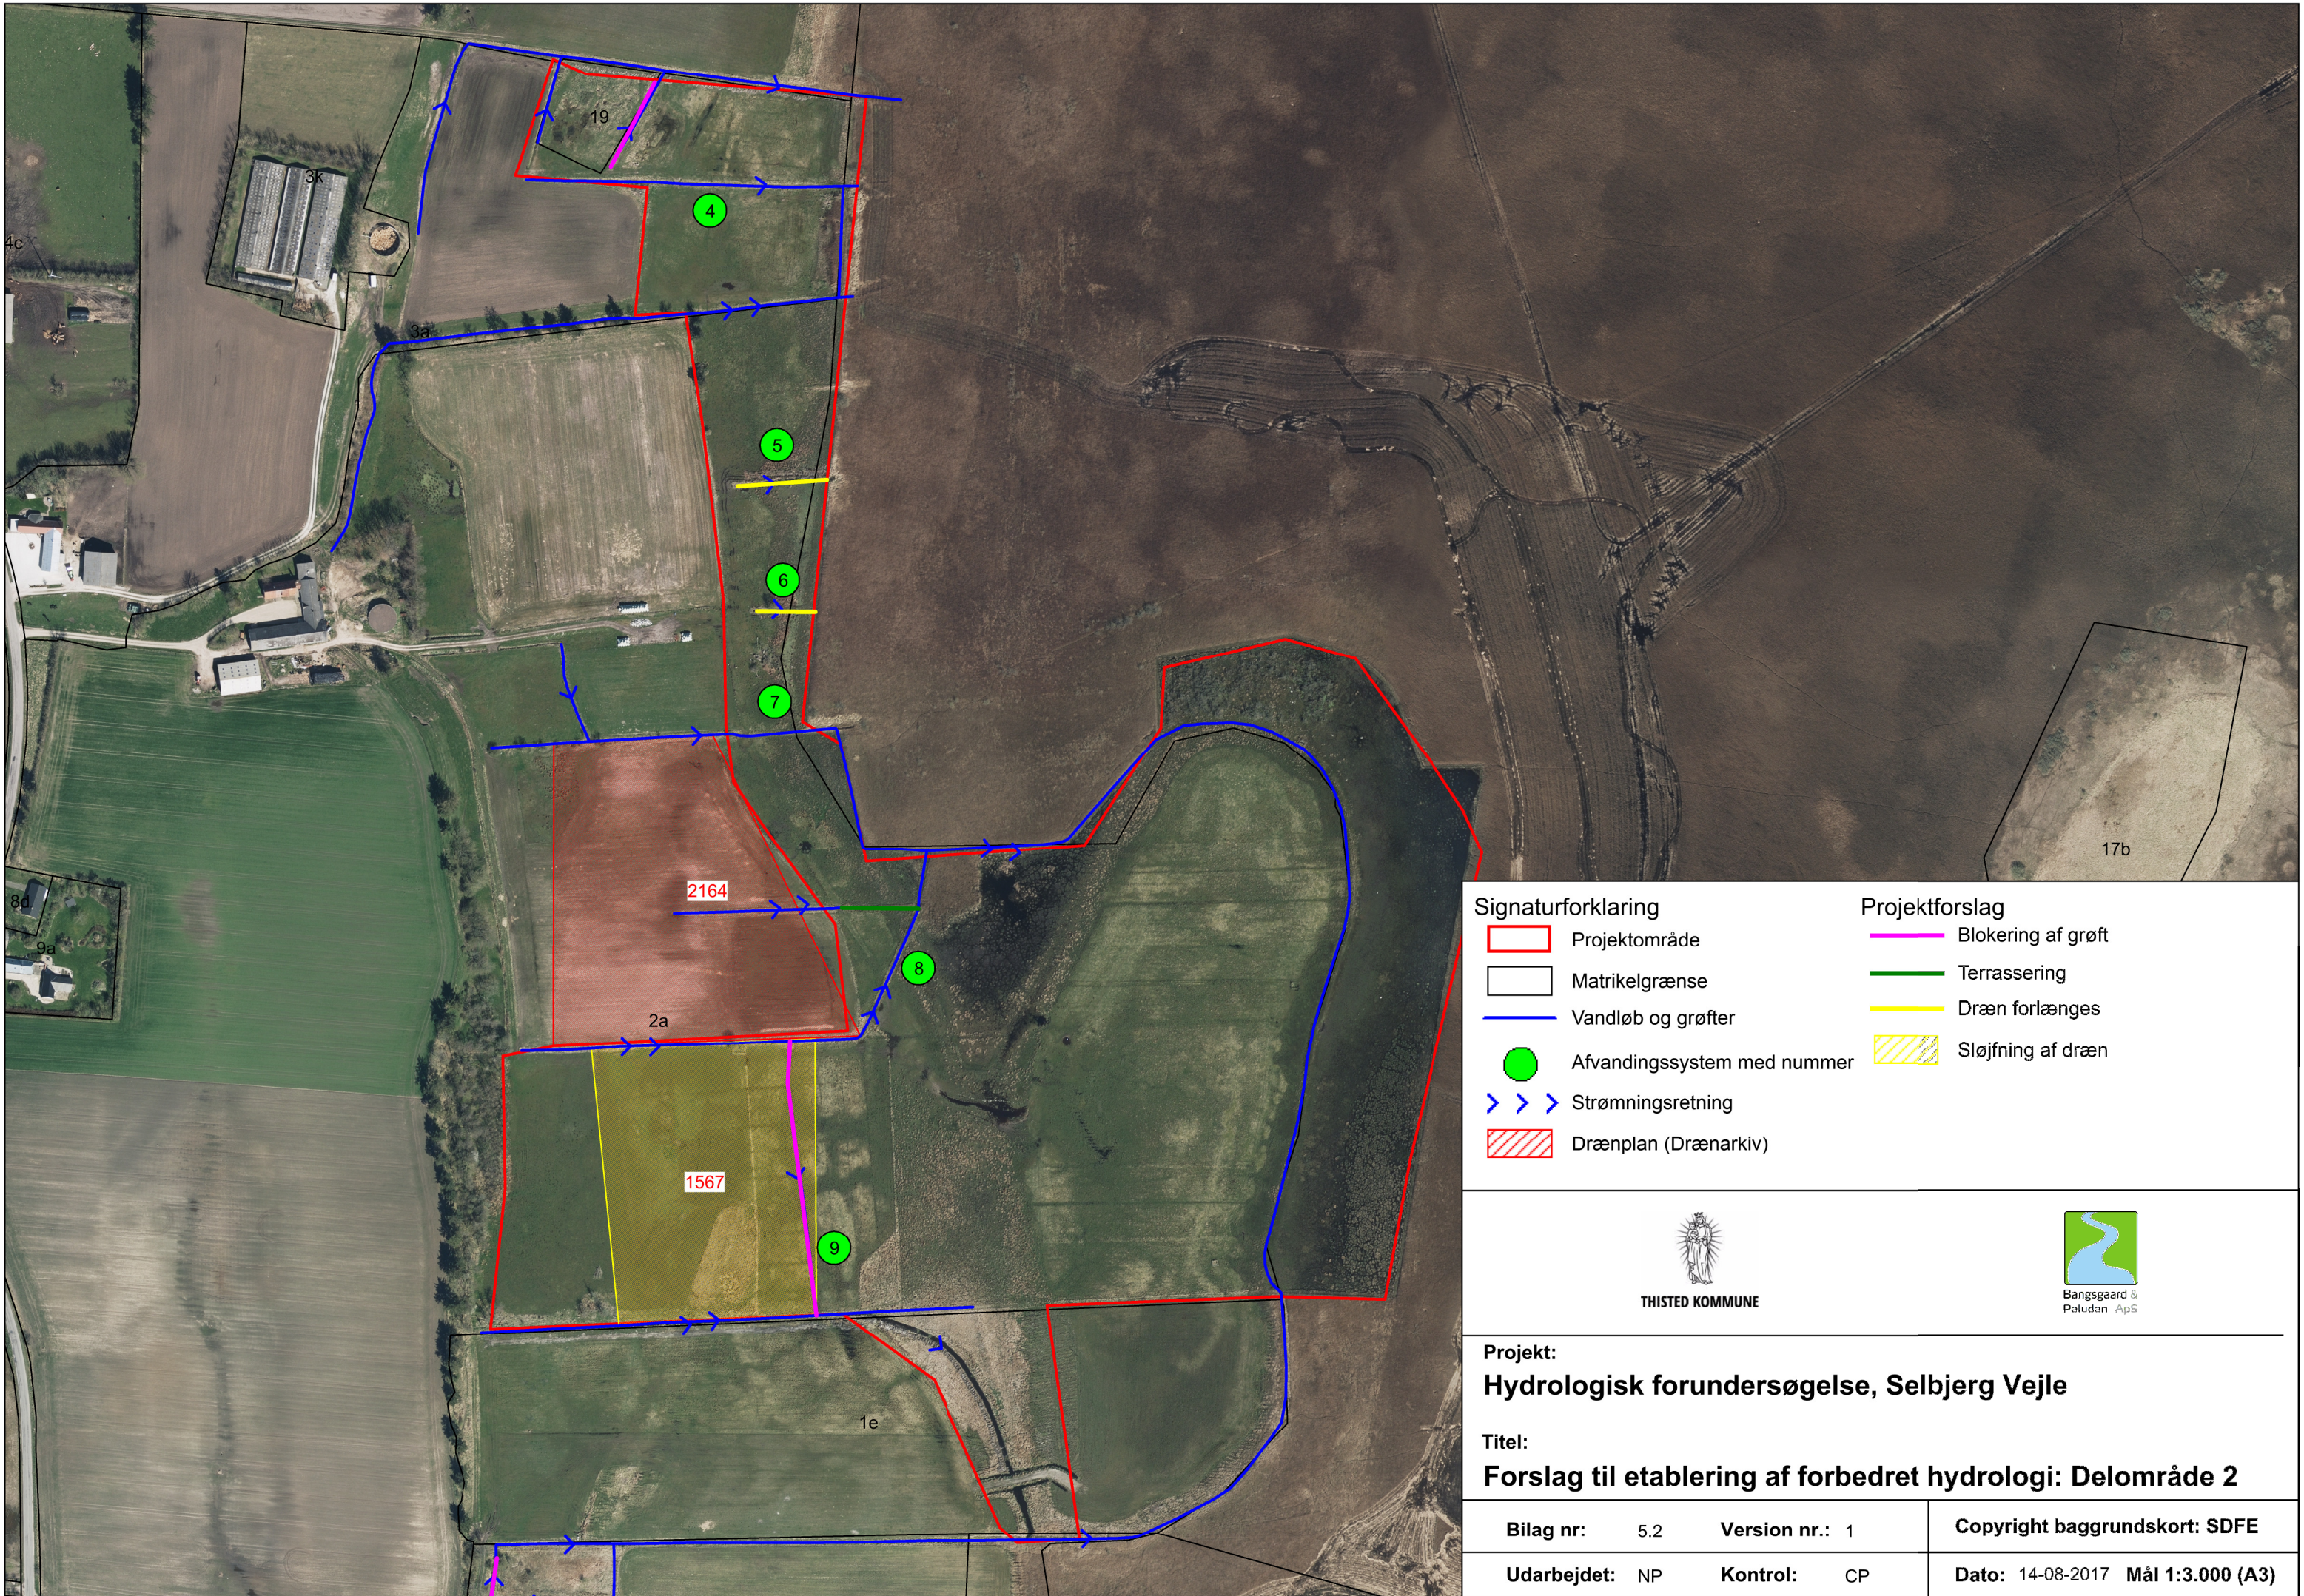

Signaturforklaring

Projektområde

Matrikelgrænse

Vandløb og grøfter

Afvandingssystem med nummer

Strømningsretning

Drænplan (Drænarkiv)

Projektforslag

Blokering af grøft

Terrassering

Dræn forlænges

Sløjfning af dræn



THISTED KOMMUNE



Bangsgaard &
Poluden ApS


Projekt:

Hydrologisk forundersøgelse, Selbjerg Vejle

Titel:

Forslag til etablering af forbedret hydrologi: Delområde 2

Bilag nr:	5.2	Version nr.:	1	Copyright baggrundskort:	SDFE
Udarbejdet:	NP	Kontrol:	CP	Dato:	14-08-2017
				Mål	1:3.000 (A3)

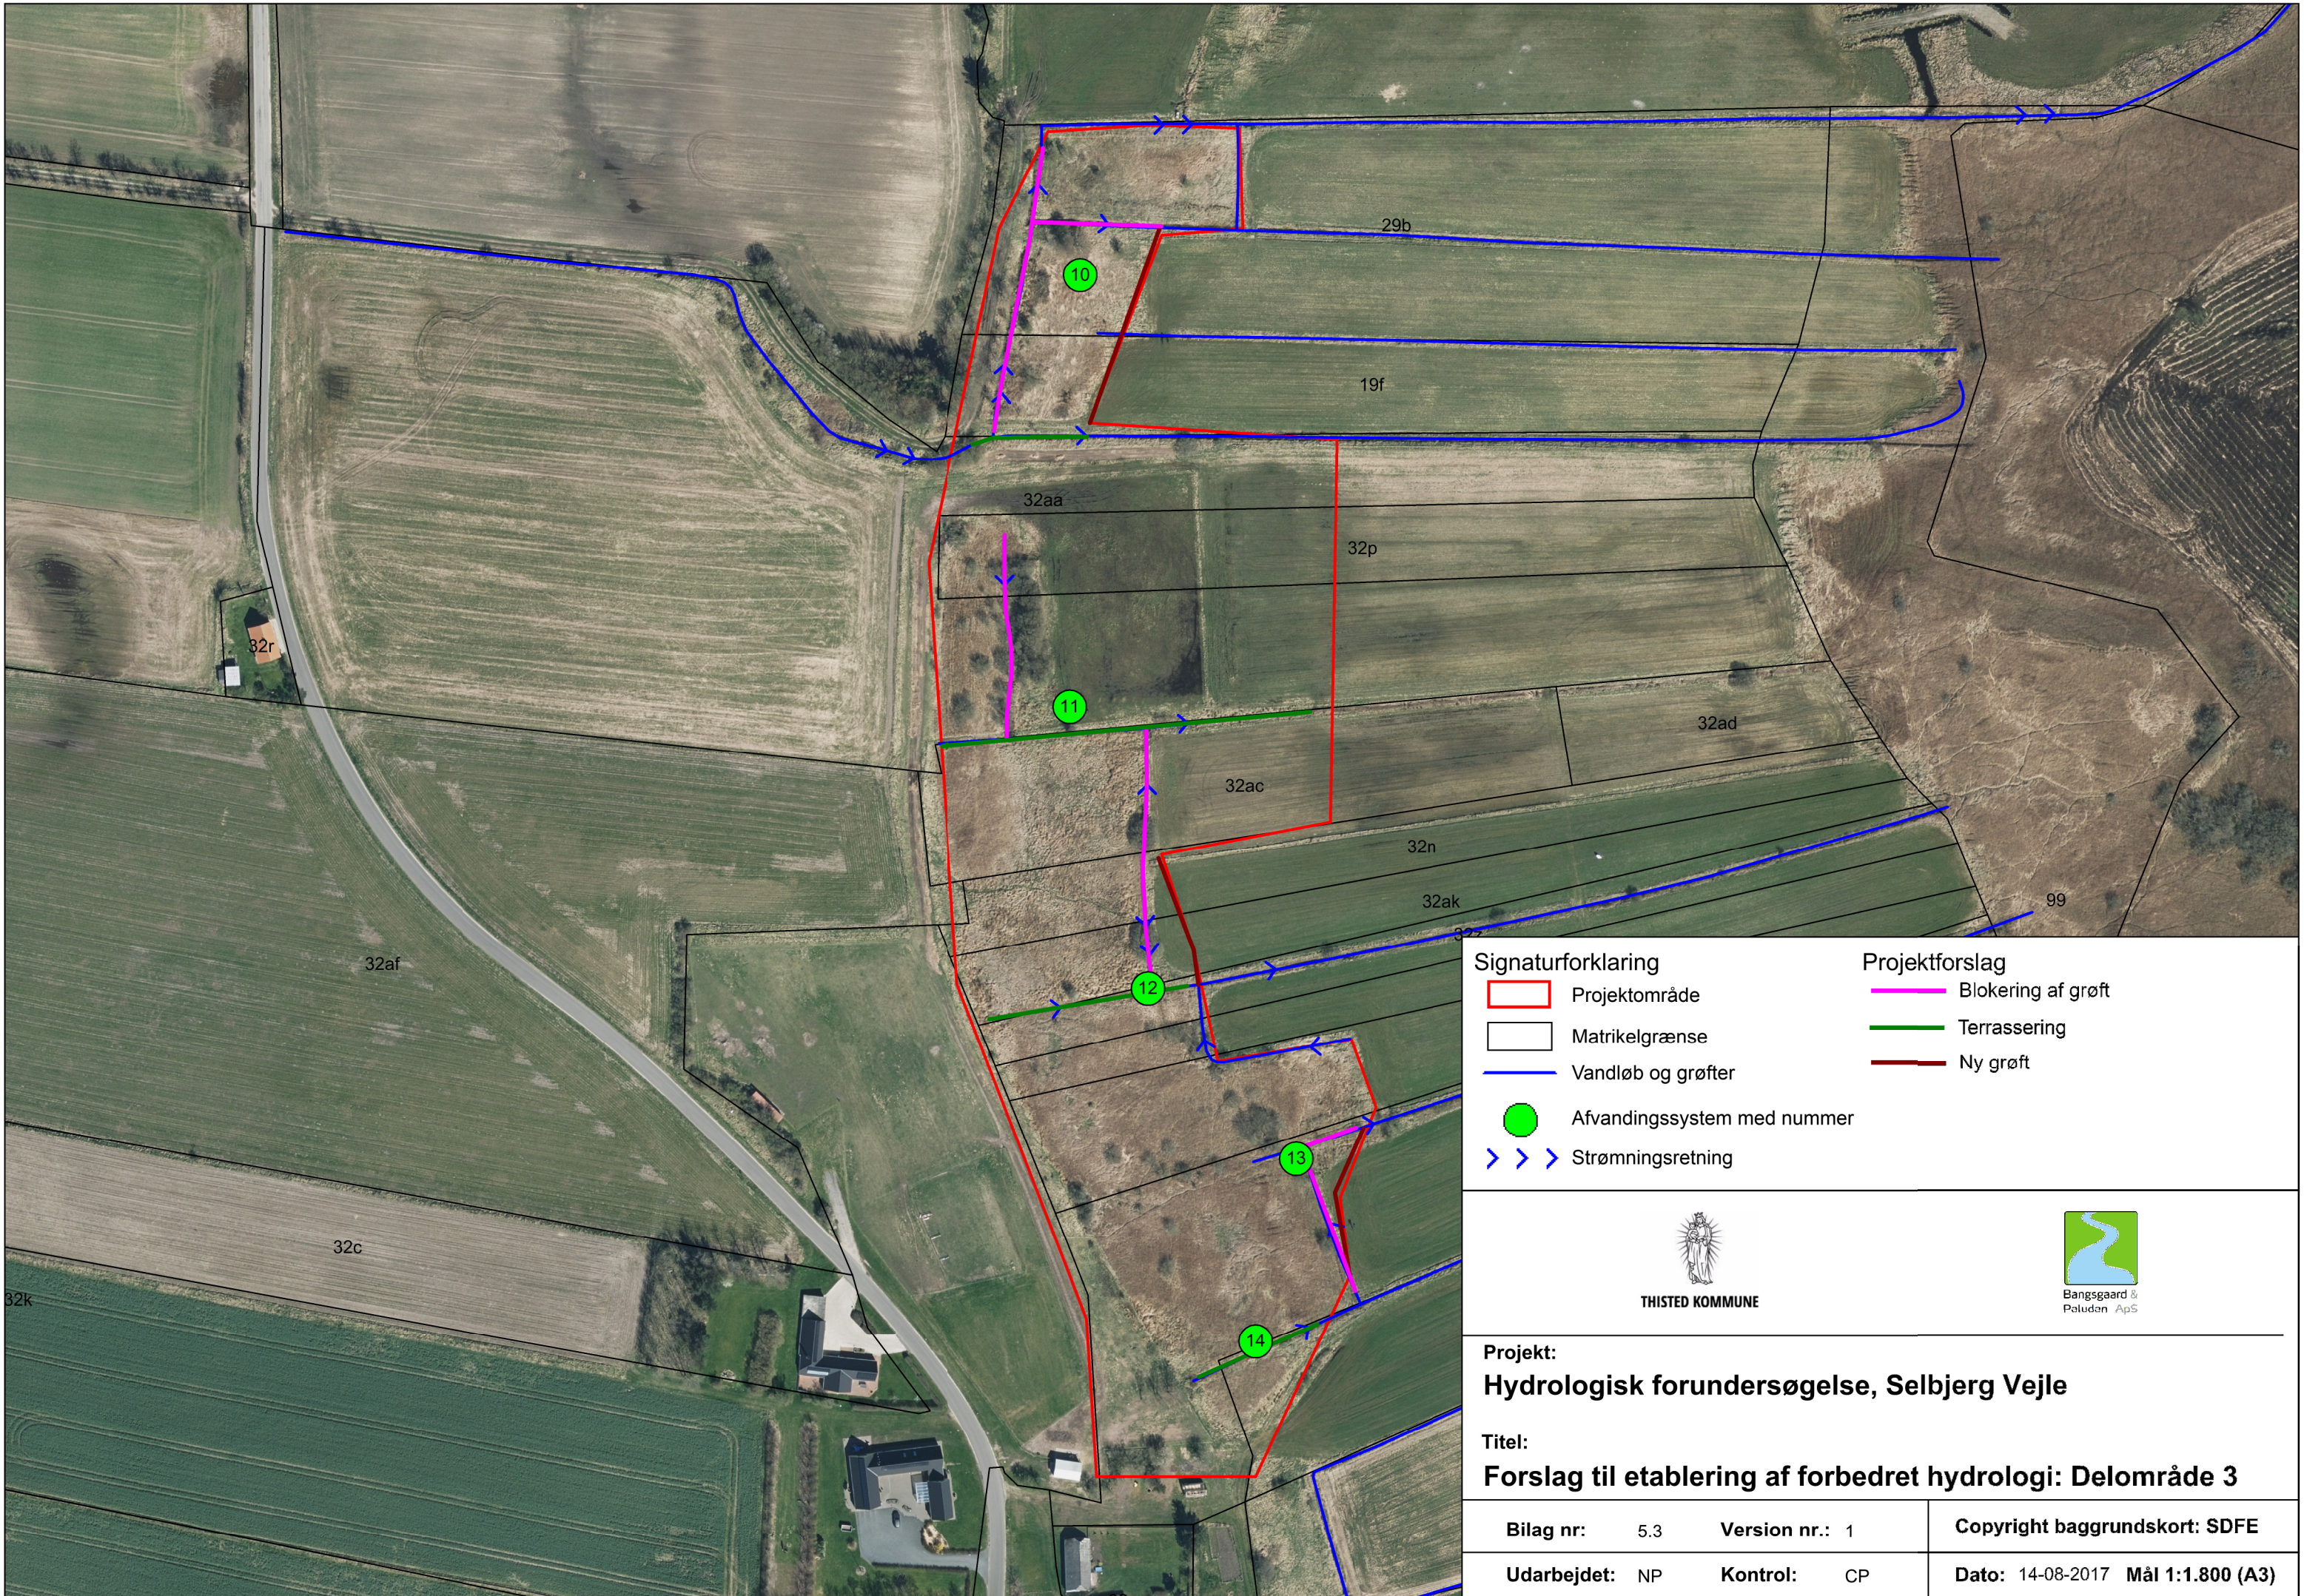

Projektområde

Matrikelgrænse

Vandløb og grøfter

Afvandingssystem med nummer

> > >

Strømningsretning

Blokering af grøft

Terrassering

Ny grøft



THISTED KOMMUNE




Bangsgaard &
Poluden ApS

Projekt:
Hydrologisk forundersøgelse, Selbjerg Vejle

Titel:
Forslag til etablering af forbedret hydrologi: Delområde 3

Bilag nr:	5.3	Version nr.:	1	Copyright baggrundskort:	SDFE
Udarbejdet:	NP	Kontrol:	CP	Dato:	14-08-2017 Mål 1:1.800 (A3)

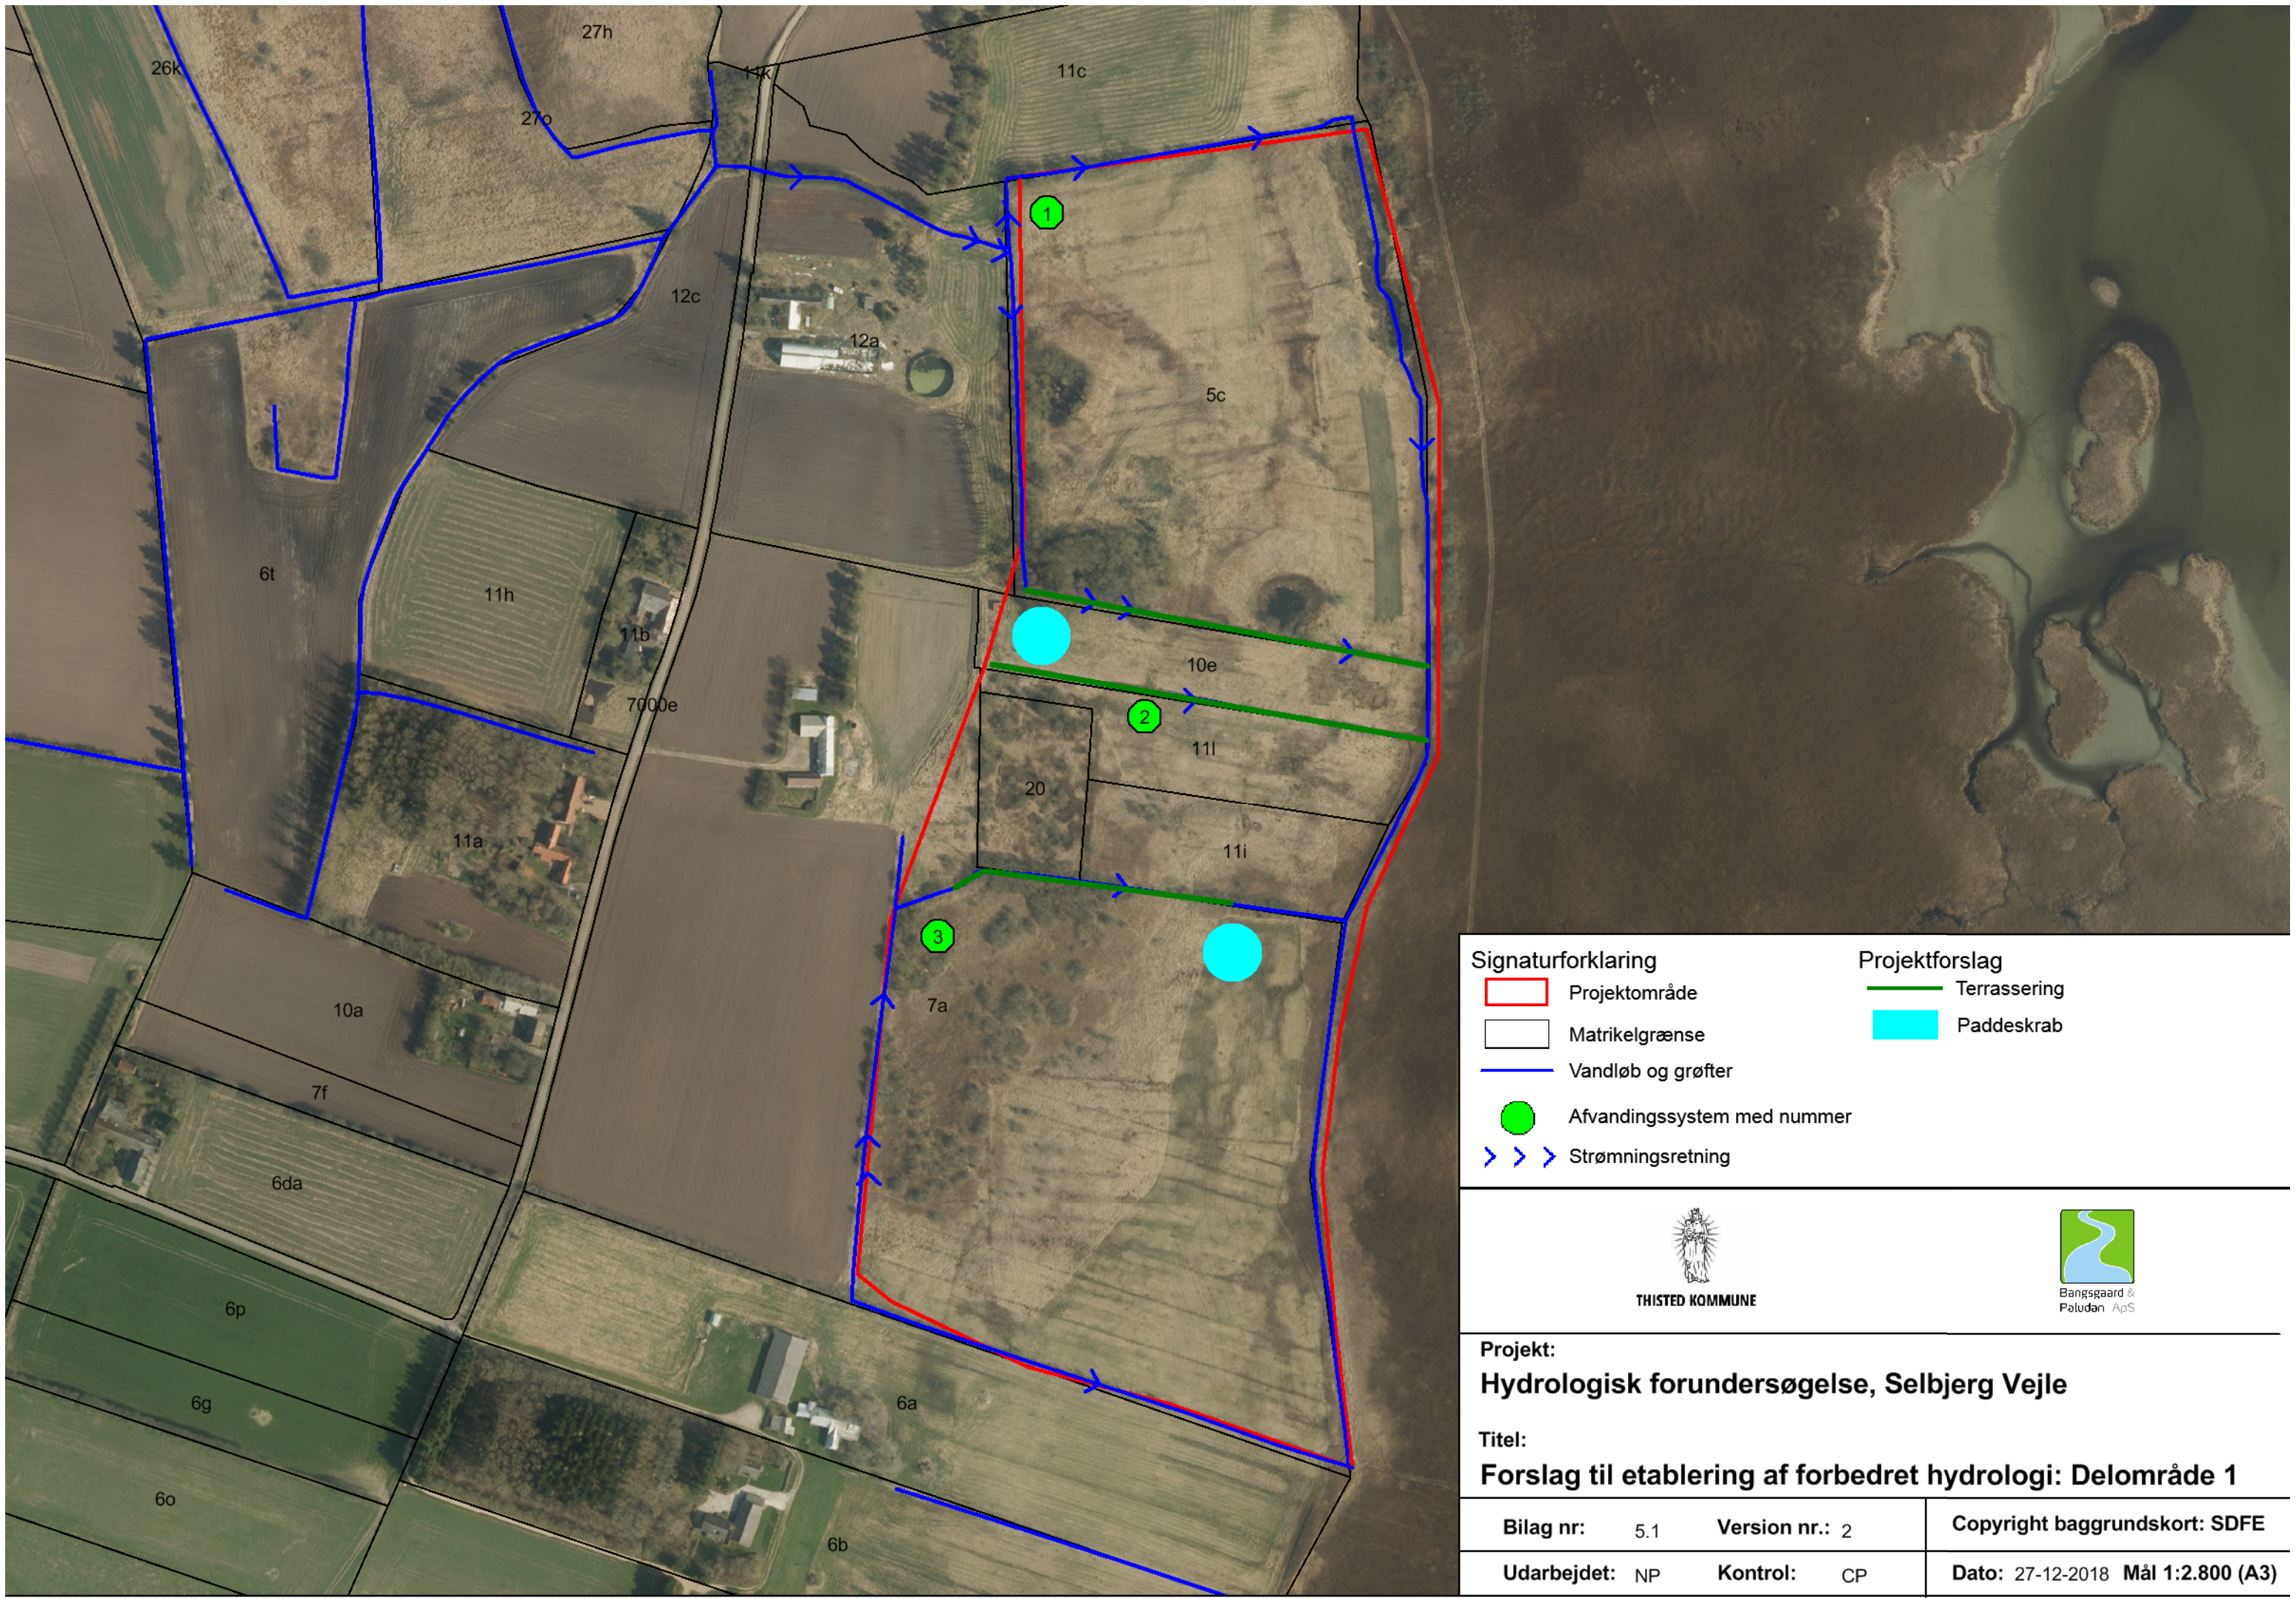

Signaturforklaring

-  Projektområde
-  Matrikelgrænse
-  Vandløb og grøfter
-  Afvandingssystem med nummer
-  Strømningsretning

Projektforslag

-  Terrassering
-  Paddeskrab



THISTED KOMMUNE



Bangsgaard &
Paludan ApS

Projekt:

Hydrologisk forundersøgelse, Selbjerg Vejle

Titel:

Forslag til etablering af forbedret hydrologi: Delområde 1

Bilag nr: 5.1


Version nr.: 2

Copyright baggrundskort: SDPE

Udarbejdet: NP

Kontrol: CP

Dato: 27-12-2018 Mål 1:2.800 (A3)

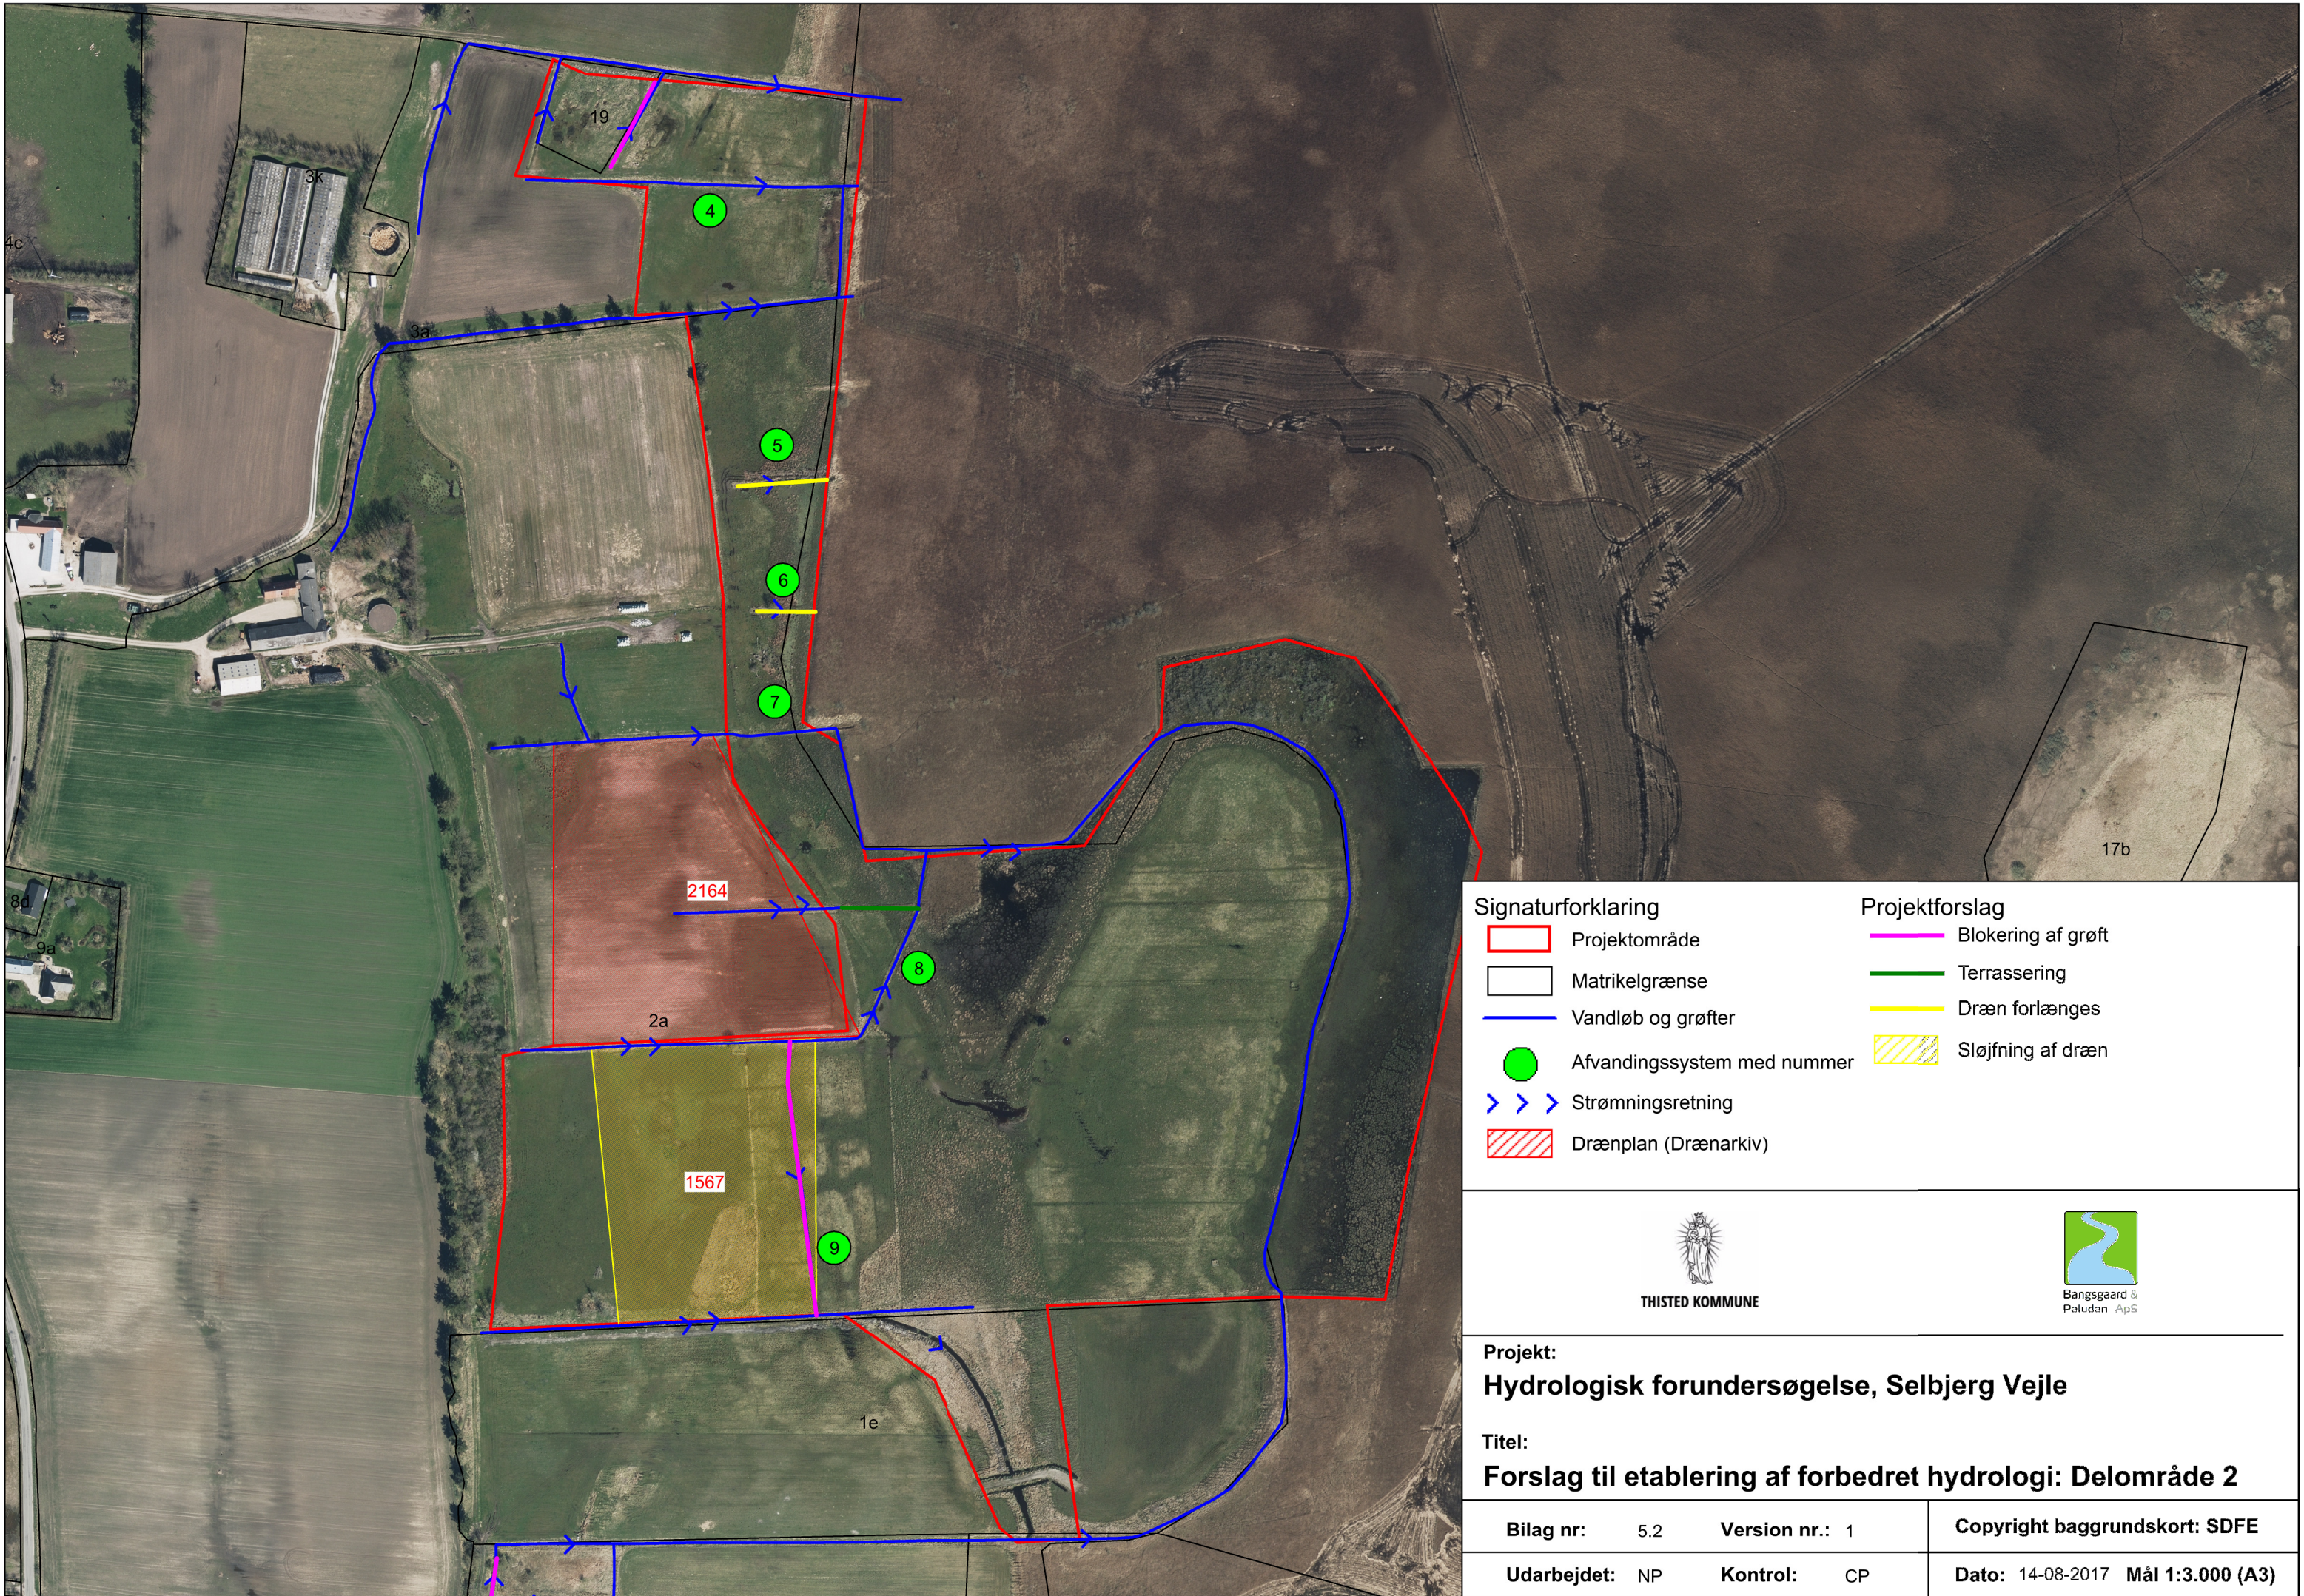

Projektområde

Matrikelgrænse

Vandløb og grøfter

Afvandingssystem med nummer

Strømningsretning

Drænplan (Drænarkiv)

Blokering af grøft

Terrassering

Dræn forlænges

Sløjfning af dræn




THISTED KOMMUNE



Bangsgaard &
Poluden ApS

Projekt: Hydrologisk forundersøgelse, Selbjerg Vejle		
Titel: Forslag til etablering af forbedret hydrologi: Delområde 2		
Bilag nr:	5.2	Version nr.: 1
Udarbejdet:	NP	Kontrol: CP
Copyright baggrundskort: SDFE		
Dato: 14-08-2017 Mål 1:3.000 (A3)		

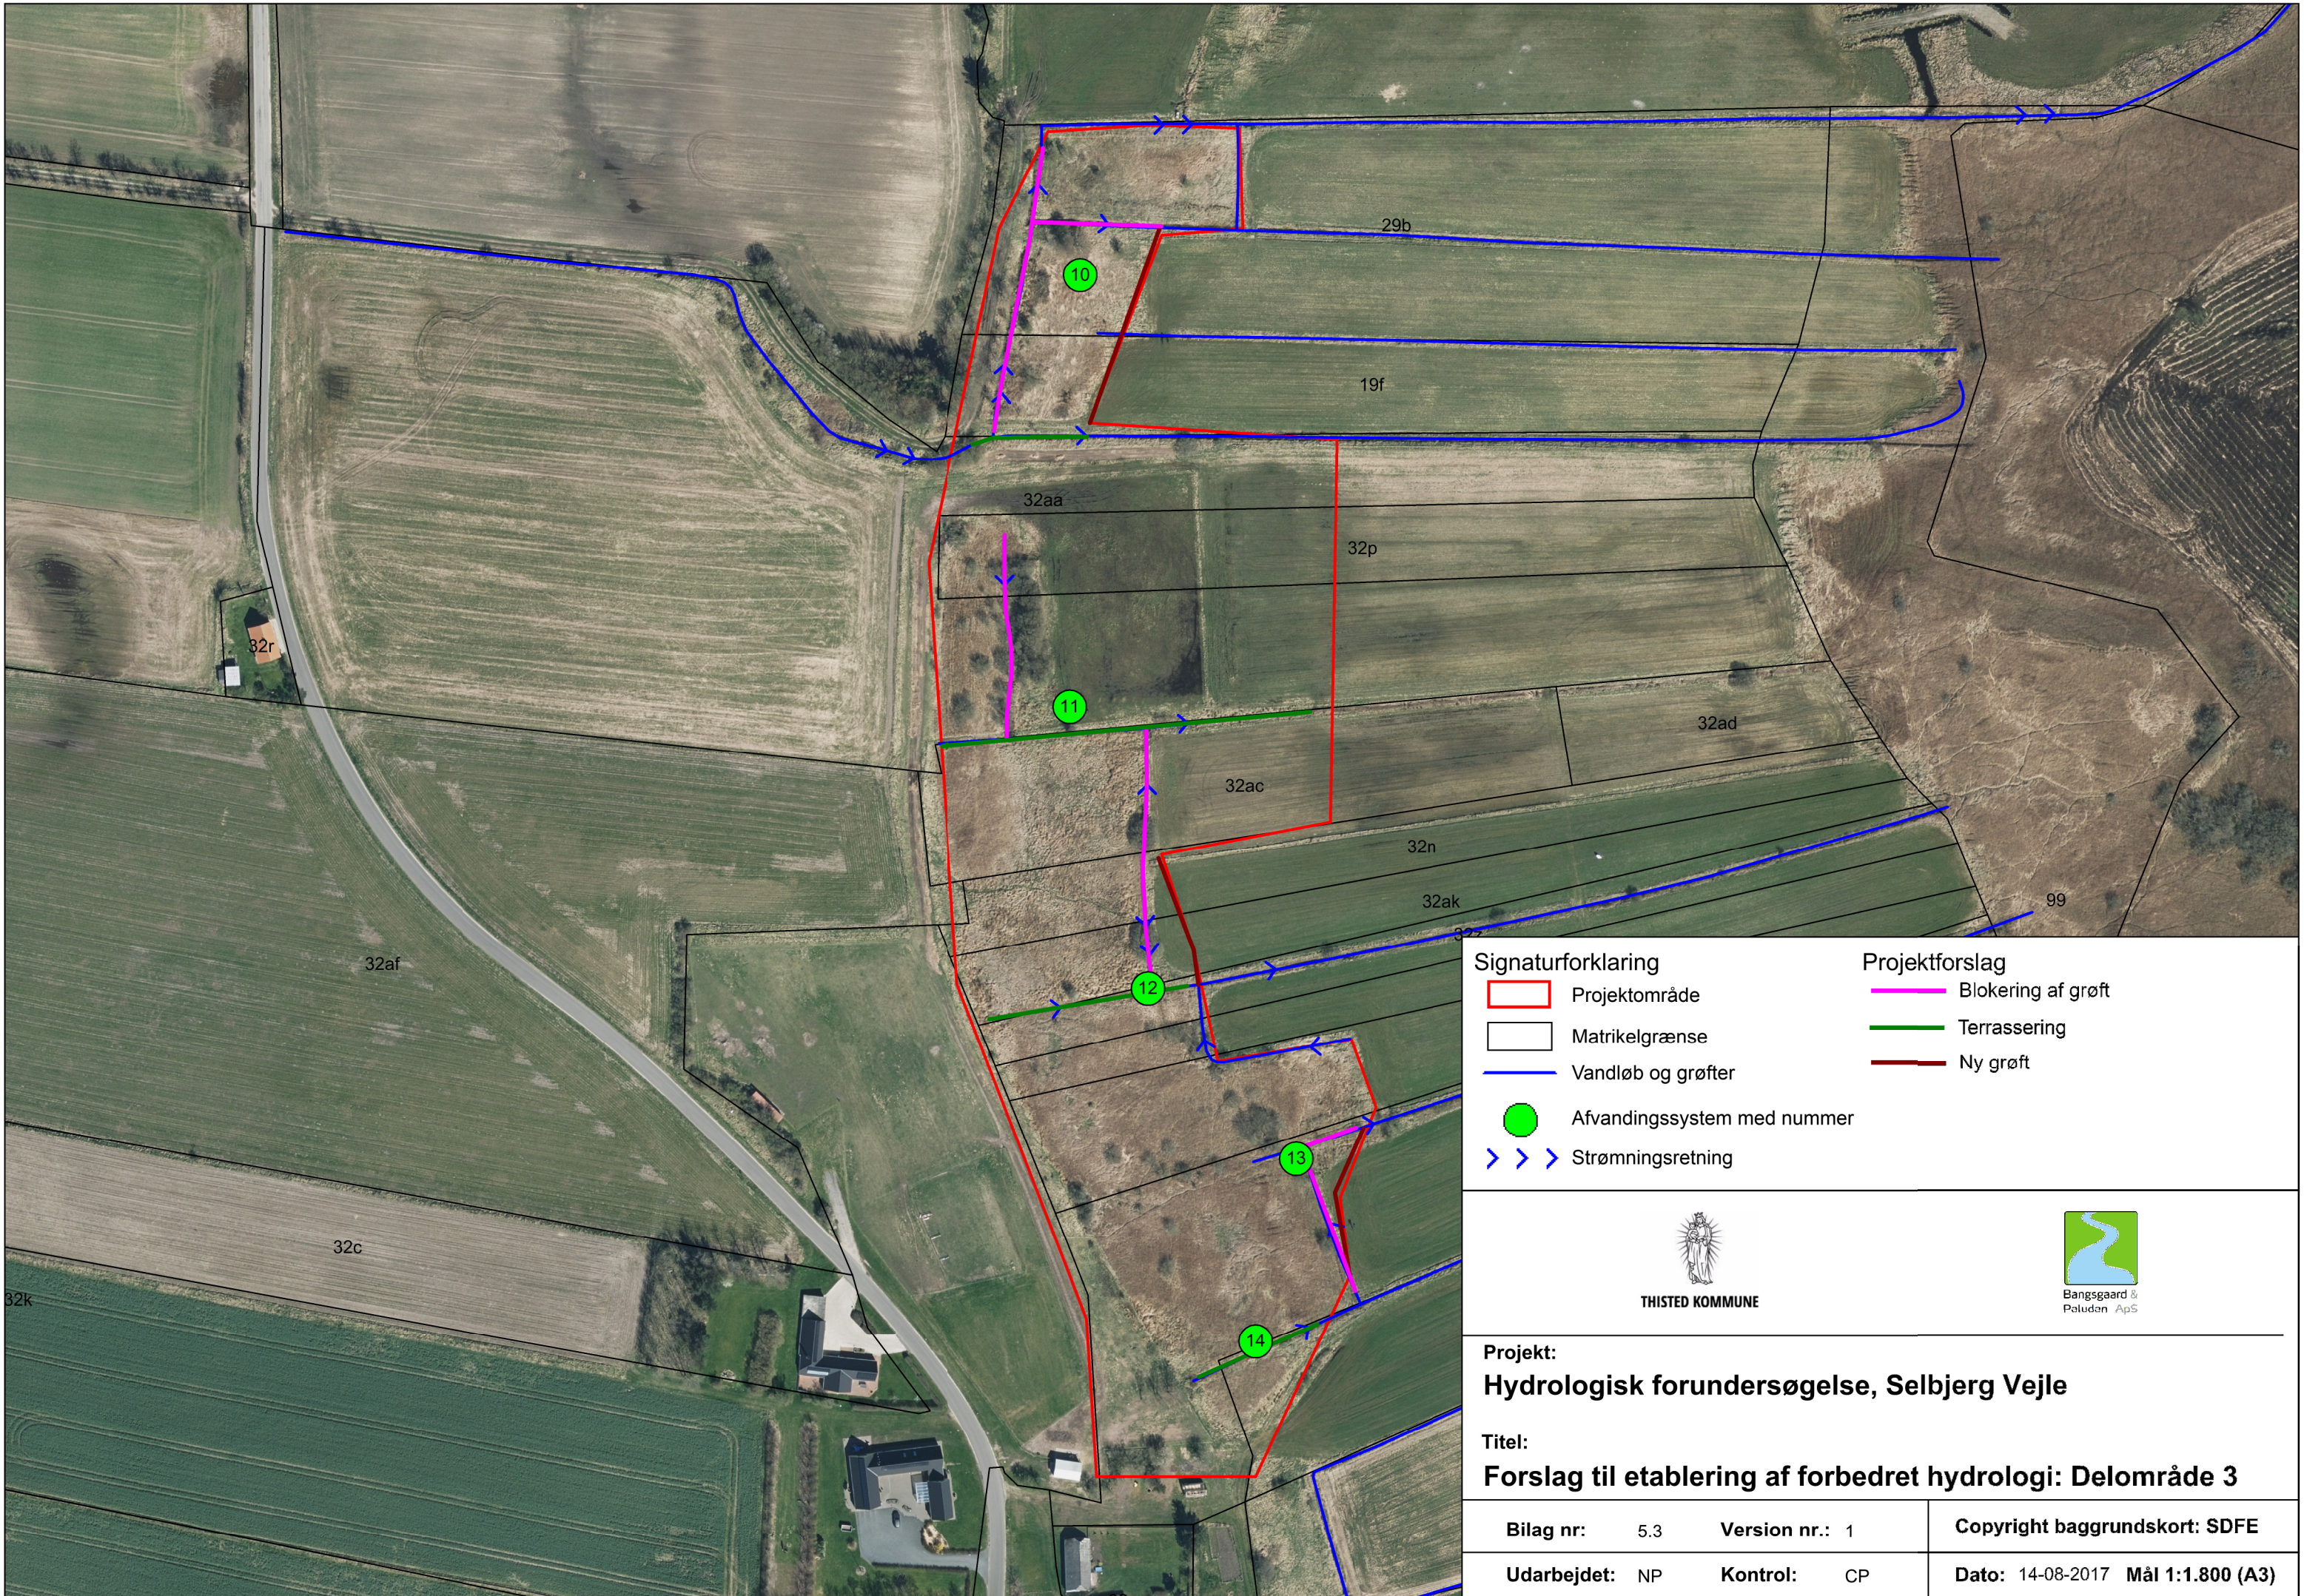

Projektområde

Matrikelgrænse

Vandløb og grøfter

Afvandingssystem med nummer

> > >

Strømningsretning

Blokering af grøft

Terrassering

Ny grøft



THISTED KOMMUNE




Bangsgaard &
Poluden ApS

Projekt:
Hydrologisk forundersøgelse, Selbjerg Vejle

Titel:
Forslag til etablering af forbedret hydrologi: Delområde 3

Bilag nr:	5.3	Version nr.:	1	Copyright baggrundskort:	SDFE
Udarbejdet:	NP	Kontrol:	CP	Dato:	14-08-2017 Mål 1:1.800 (A3)

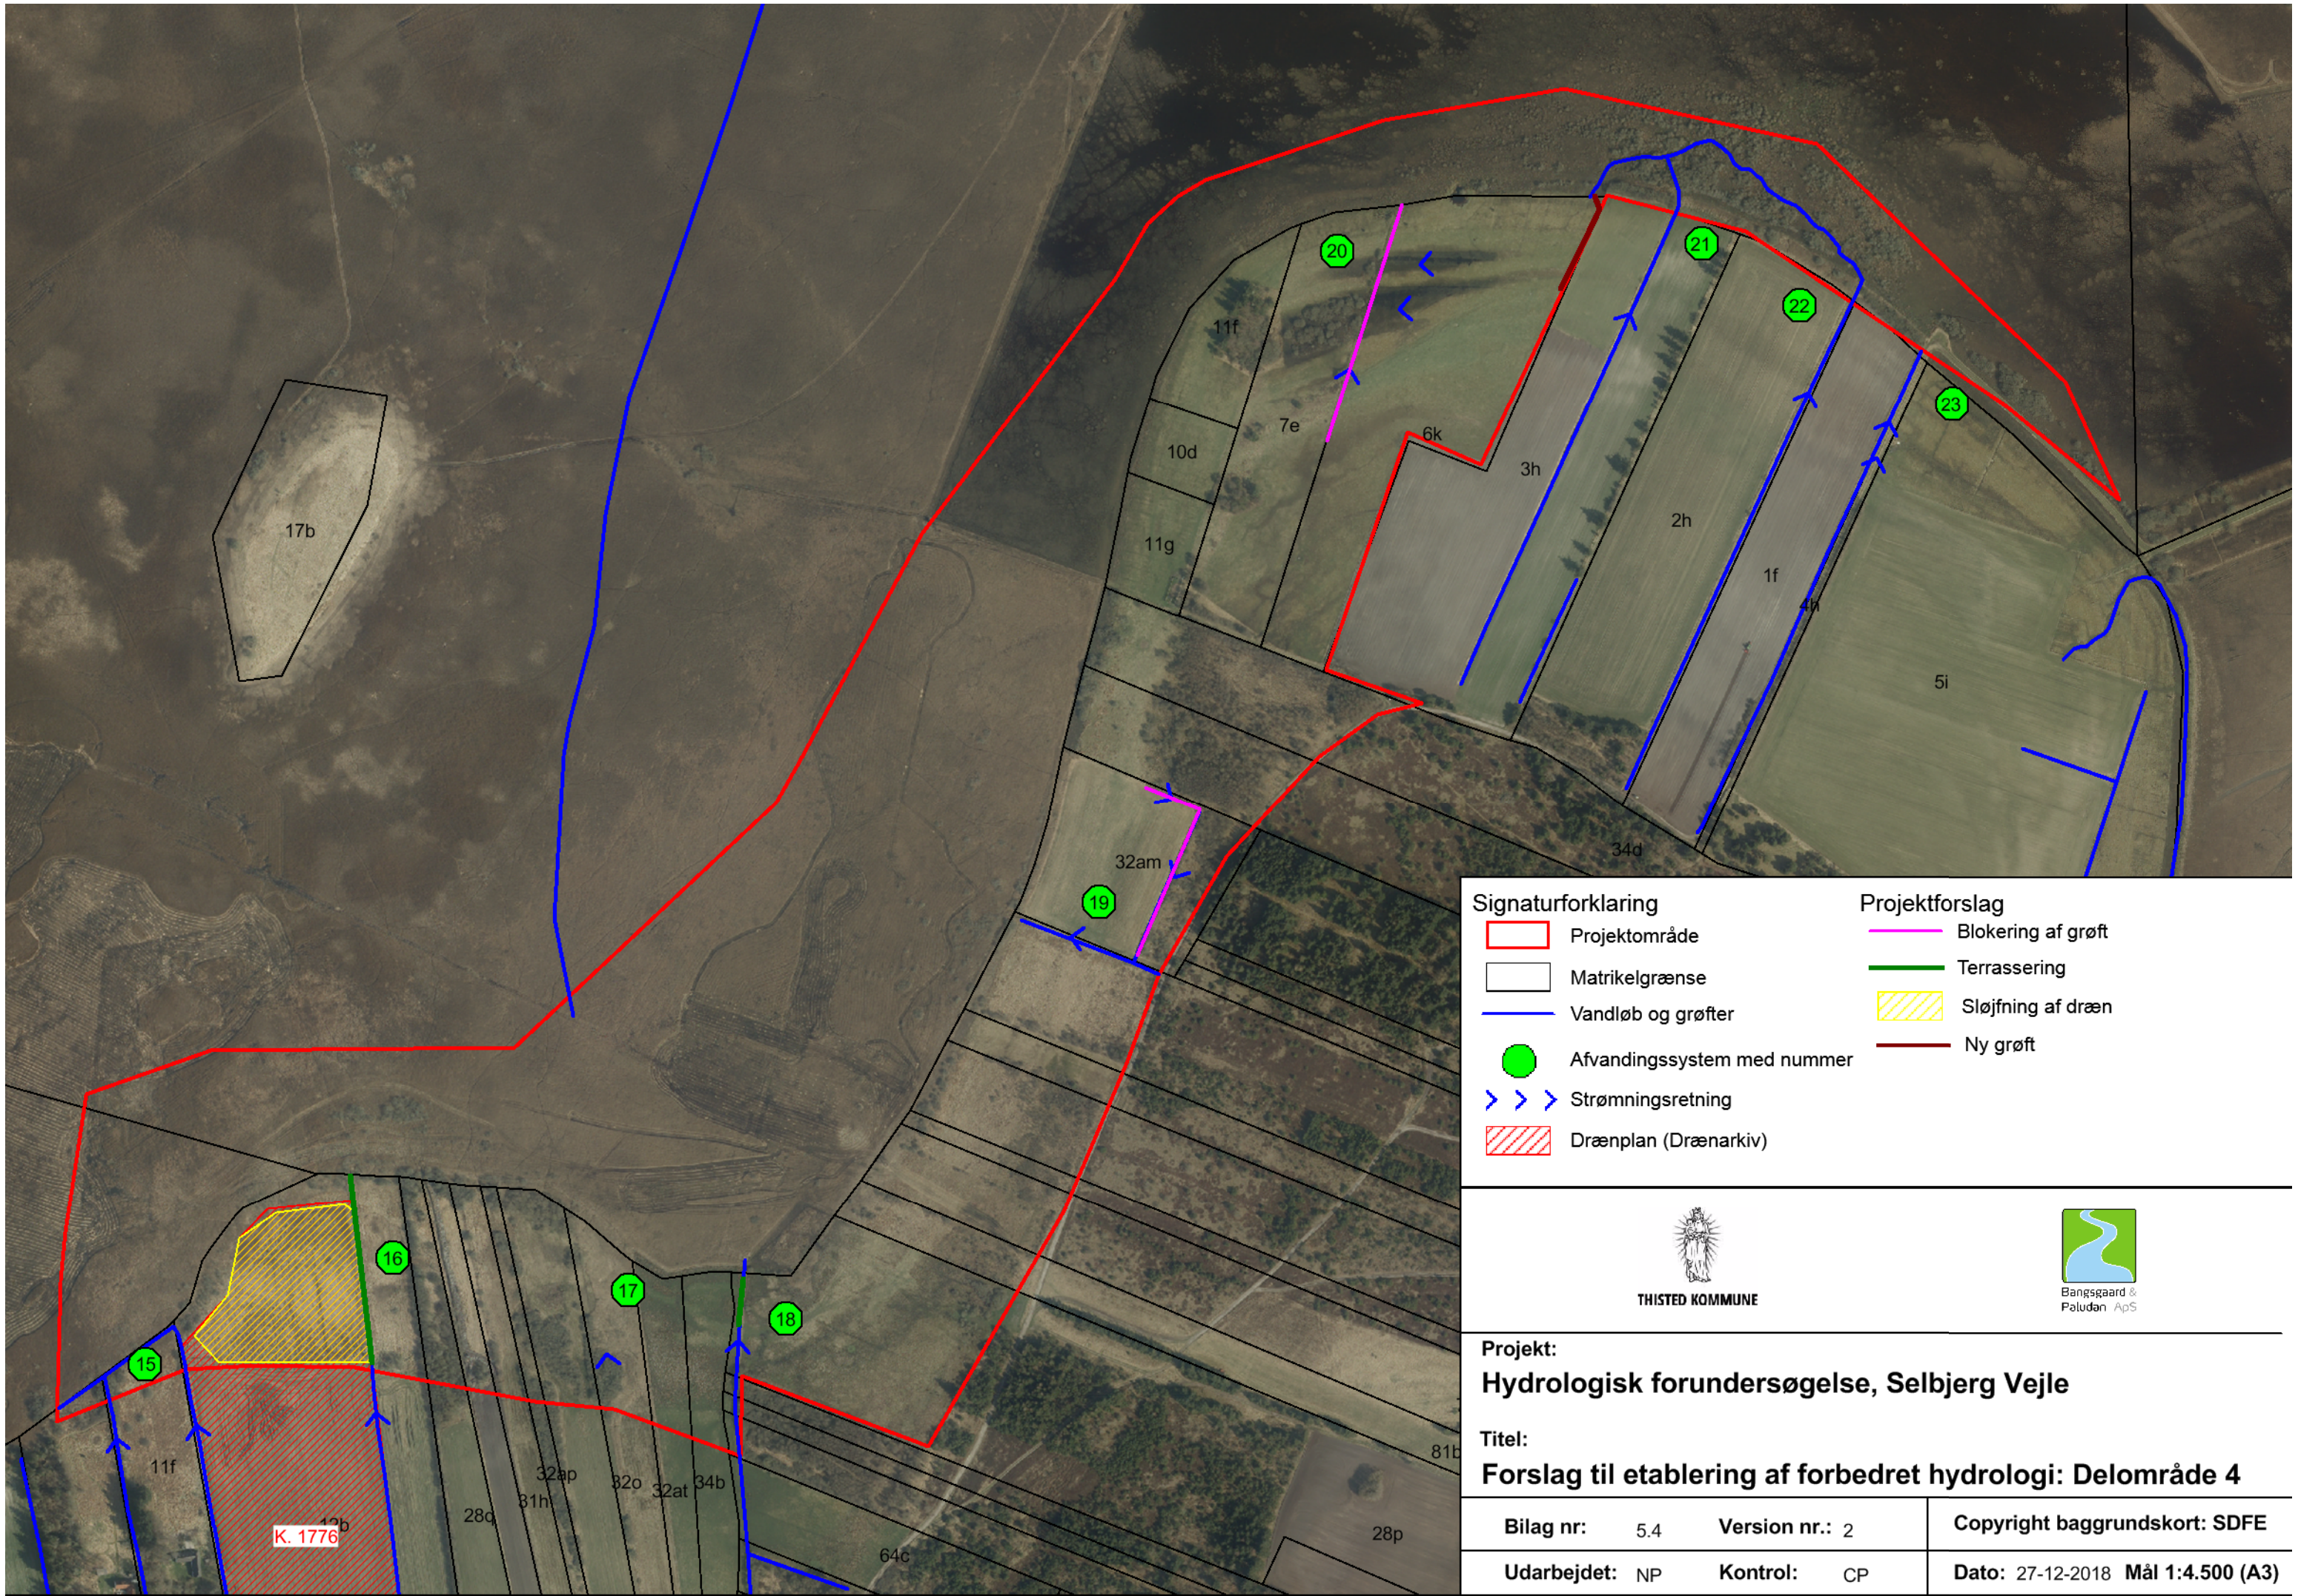

Signaturforklaring

- Projektområde
- Matrikelgrænse
- Vandløb og grøfter
- Afvandingssystem med nummer
- Strømningsretning
- Drænplan (Drænarkiv)

Projektforslag

- Blokering af grøft
- Terrassering
- Sløjfning af dræn
- Ny grøft



THISTED KOMMUNE



Bangsgaard &
Paludan ApS

Projekt: Hydrologisk forundersøgelse, Selbjerg Vejle		
Titel: Forslag til etablering af forbedret hydrologi: Delområde 4		
Bilag nr:	5.4	Version nr.: 2
Udarbejdet:	NP	Kontrol: CP
Copyright baggrundskort: SDPE		Dato: 27-12-2018 Mål 1:4.500 (A3)